



Copying of this document and giving it to others
 and the use or communication of the contents thereof,
 are forbidden without express authority. All rights reserved.

Detaildarstellung

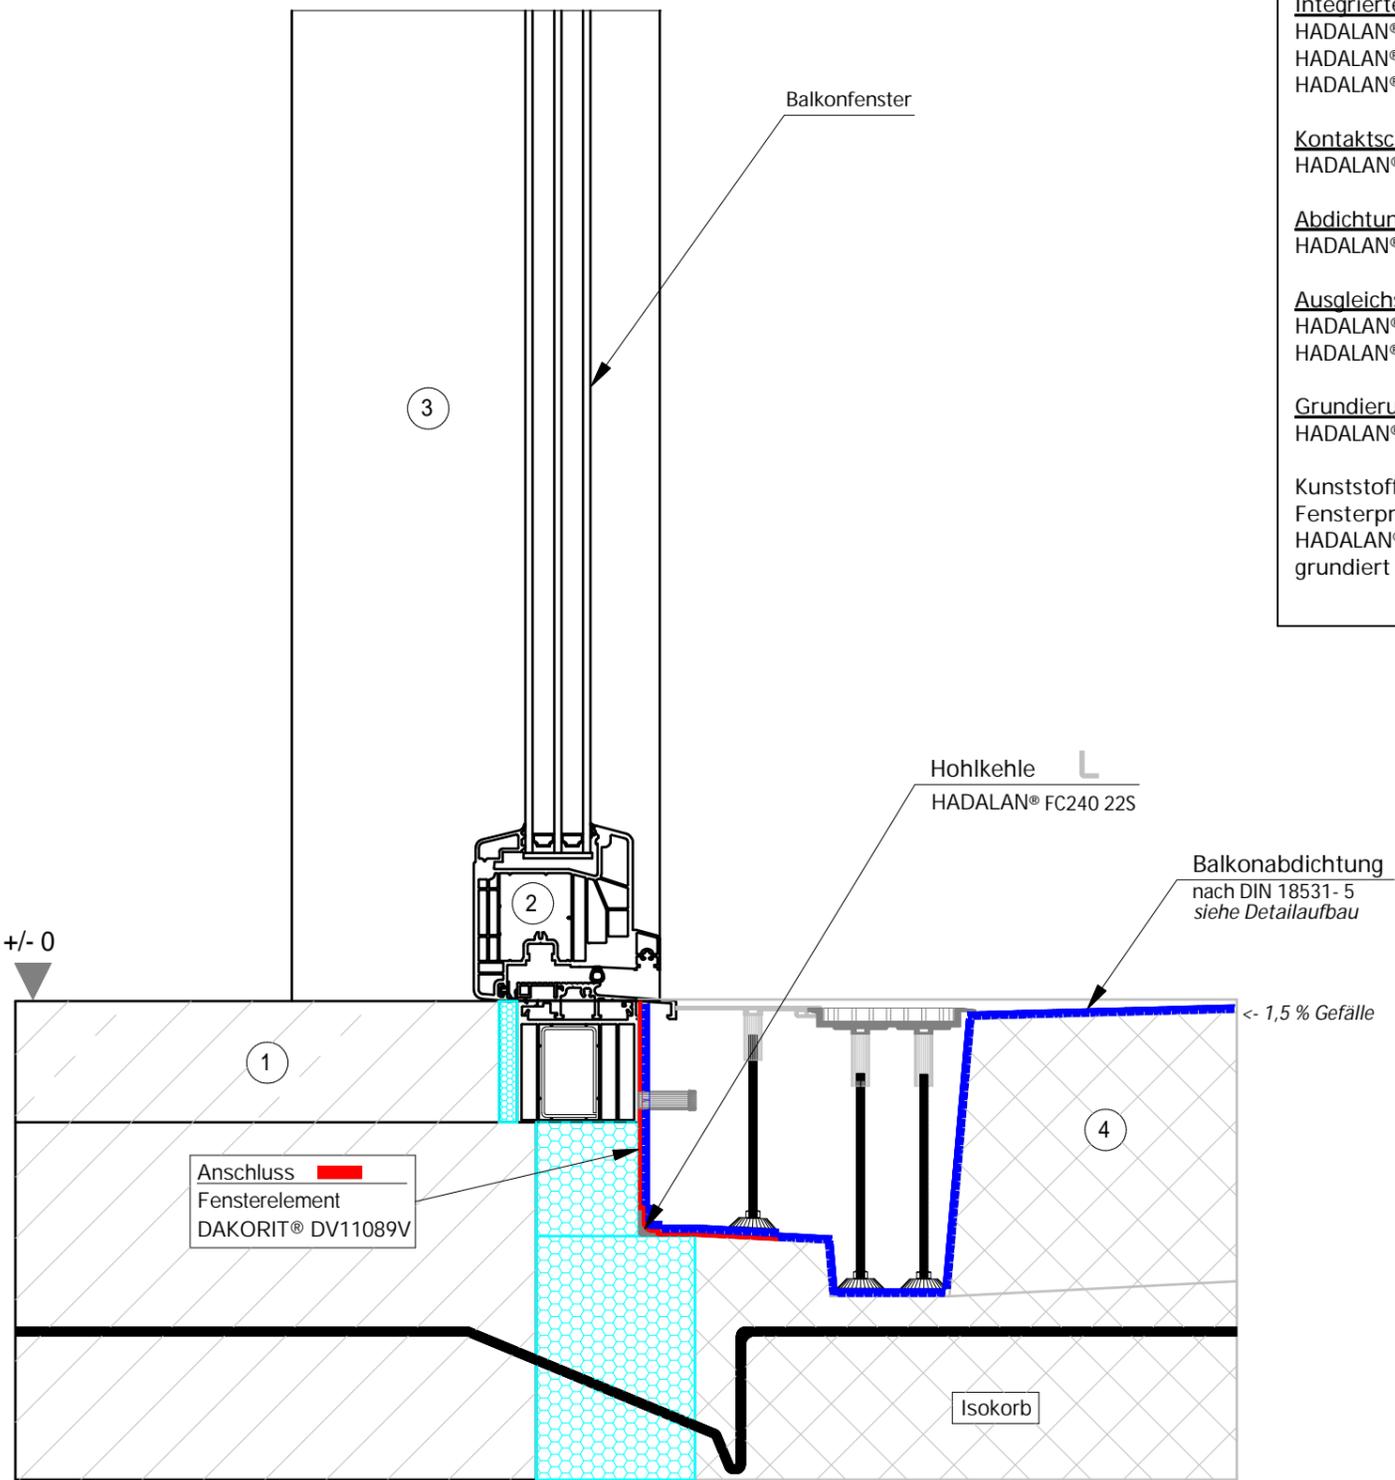

- Detailaufbau**
- Integrierte Nutzschicht:
HADALAN® LF68 12P
HADALAN® BM2K 12P
HADALAN® MST 89M
 - Kontaktschicht:
HADALAN® PUR Top 32P
 - Abdichtung:
HADALAN® DS91 13P
 - Ausgleichs-/ Membranschicht:
HADALAN® EBG 13E
HADALAN® FGM003 57M
 - Grundierung:
HADALAN® EBG 13E
- Kunststoffuntergründe /
Fensterprofile mit
HADALAN® HV Uni 30 DD
grundiert

Isometrie

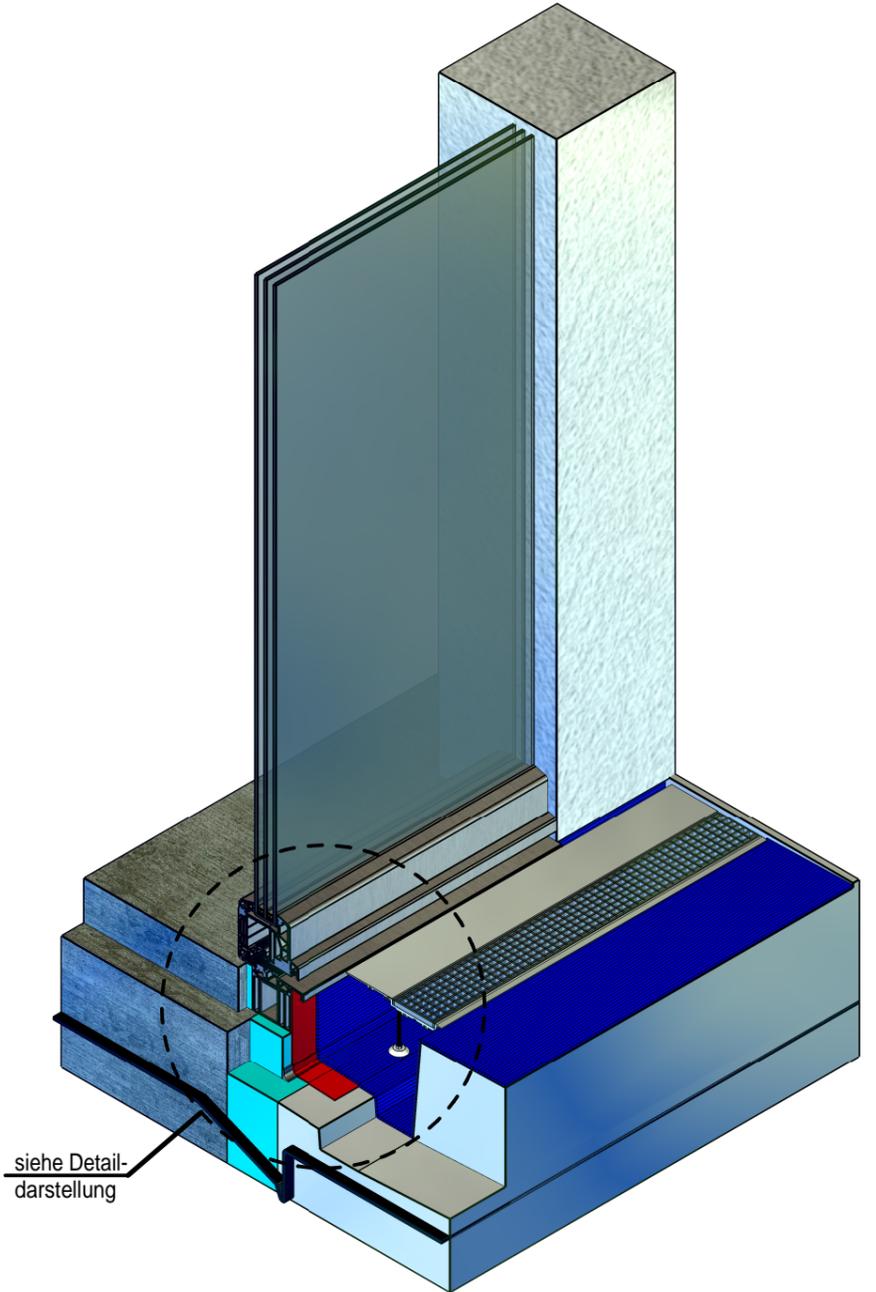

- ① Estrich
- ② Fensterprofil mit Entwässerung
- ③ Mauerstein / Putz
- ④ Betonfertigteil

Bitte beachten Sie die Verarbeitungsempfehlungen unserer Produkte.

hahne ist eine Marke von Sievert Sievert Baustoffe GmbH & Co. KG Mühlenschweg 6 49090 Osnabrück	Zul. Abw. f. Maße ohne Toleranzang. General tolerances	Fertigzustand finished cond.	Maßstab Scale 1:frei	Menge Quantity 1
	gem.DIN		Rohstoff/Raw material siehe Hinweis	
			Rohteil-Nr./Raw piece No. -	
	Datum Date 27.07.20	Name Name ML	Benennung/Designation	
	Gepr. Check 27.07.20	Norm Appr. Ramin	Balkon Anschlussdetail	
			Türeim. barrierefr. m. Balkonfertig.	
			Sachnummer/Part-No. 27.07.20_Rev.000	Blatt Sheet 1 von of 1
Ausg. Issue	Änderung Modification	Datum Date	Name Name	Ursprung Source
			Dateiname Filename	MegaCAD

Weitergabe und Vervielfältigung dieser Unterlage, sowie
 Verwertung und Mitteilung ihres Inhalts nicht gestattet,
 soweit nicht ausdrücklich zugestanden. Alle Rechte vorbehalten