



Copying of this document and giving it to others, and the use or communication of the contents thereof, are forbidden without express authority. All rights reserved.

Detaildarstellung

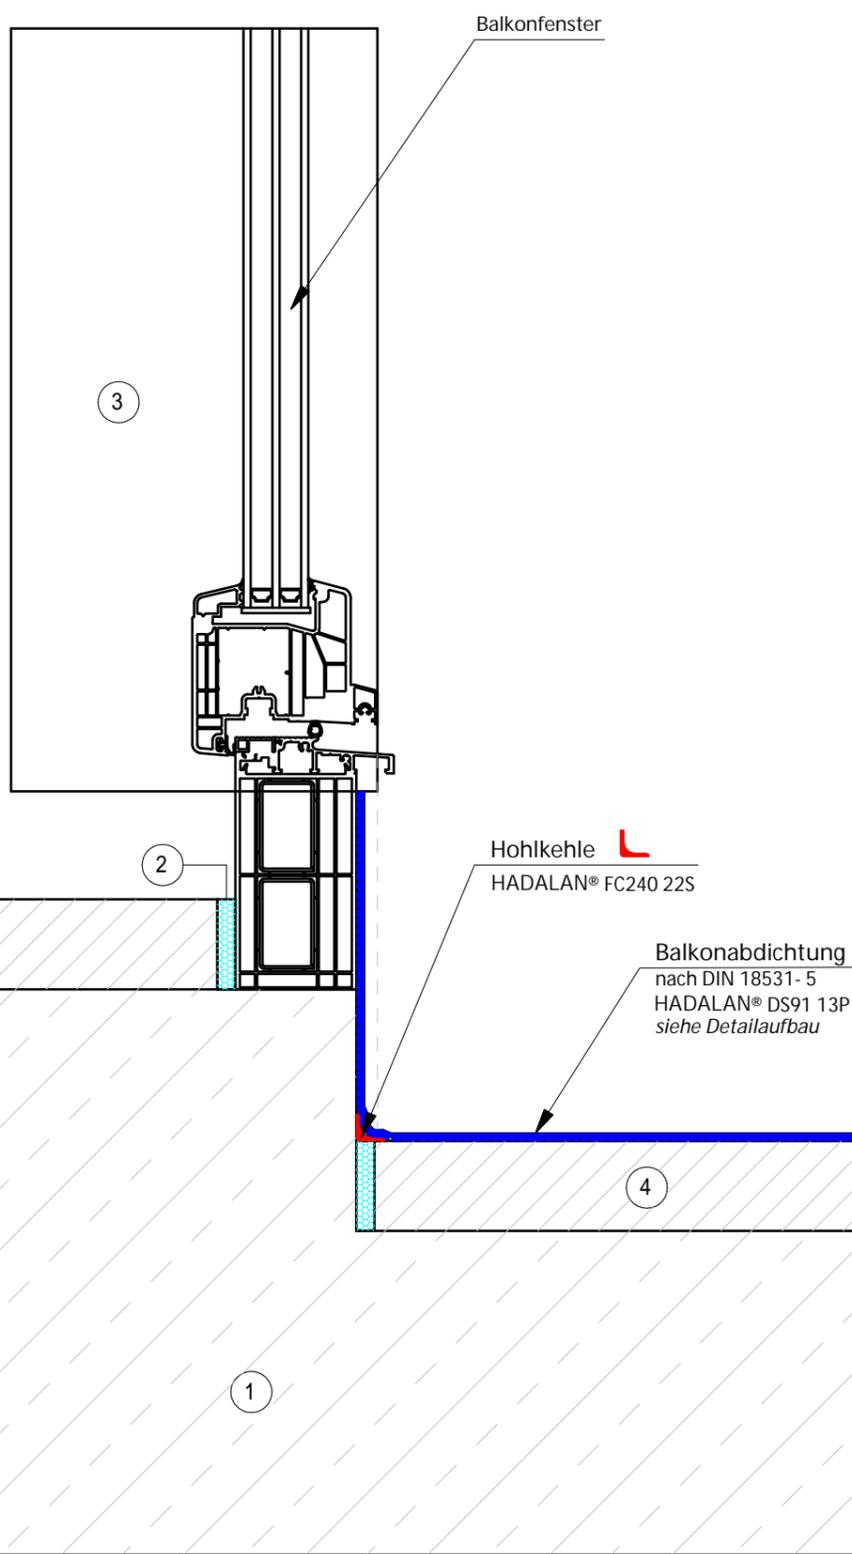

- Detailaufbau**
- Integrierte Nutzschrift:
 HADALAN® LF68 12P
 HADALAN® BM2K 12P
 HADALAN® MST 89M
 - Kontaktschicht:
 HADALAN® PUR Top 32P
 - Abdichtung:
 HADALAN® DS91 13P
 - Ausgleichs-/ Membranschicht:
 HADALAN® EBG 13E
 HADALAN® FGM003 57M
 - Grundierung:
 HADALAN® EBG 13E
 - Kunststoffuntergründe /
 Fensterprofile mit
 HADALAN® HV Uni 30 DD
 grundiert

Isometrie

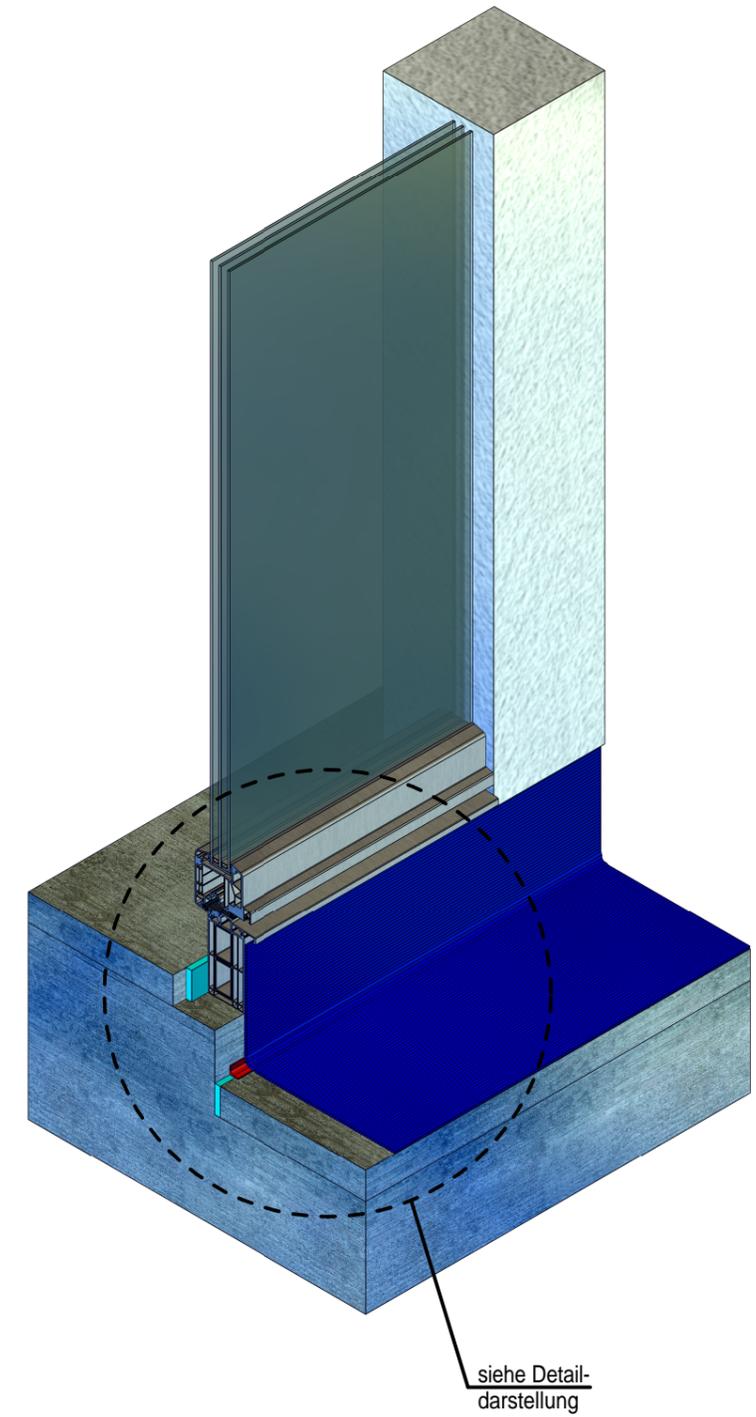

- ① Balkon-Kragplatte
- ② Estrichrandstreifen
- ③ Mauerstein / Putz
- ④ Estrich mit Gefälle mind. >1,5 %

Bitte beachten Sie die Verarbeitungsempfehlungen unserer Produkte.

hahne ist eine Marke von Sievert Sievert Baustoffe GmbH & Co. KG Mühlenschweg 6 49090 Osnabrück		Zul. Abw. f. Maße ohne Toleranzang. General tolerances	Fertigzustand finished cond.	Maßstab Scale 1:frei	Menge Quantity 1
		gem.DIN		Rohstoff/Raw material siehe Hinweis	
		Bearb. Drawn 22.05.20	Name ML	Benennung/Designation	
		Gepr. Check 22.05.20	Name Ramin	Balkon Anschlussdetail Fenster u. Türelement	
		Sachnummer/Part-No.			Blatt Sheet 1
		22.05.20_Rev.000			von of 1
Ausg. Issue	Anderung Modification	Datum Date	Name Name	Ursprung Source	MegaCAD

Weitergabe und Vervielfältigung dieser Unterlage, sowie Verwertung und Mitteilung ihres Inhalts nicht gestattet, soweit nicht ausdrücklich zugestanden. Alle Rechte vorbehalten