


Copying of this document and giving it to others, and the use or communication of the contents thereof, are forbidden without express authority. All rights reserved.

Detaildarstellung

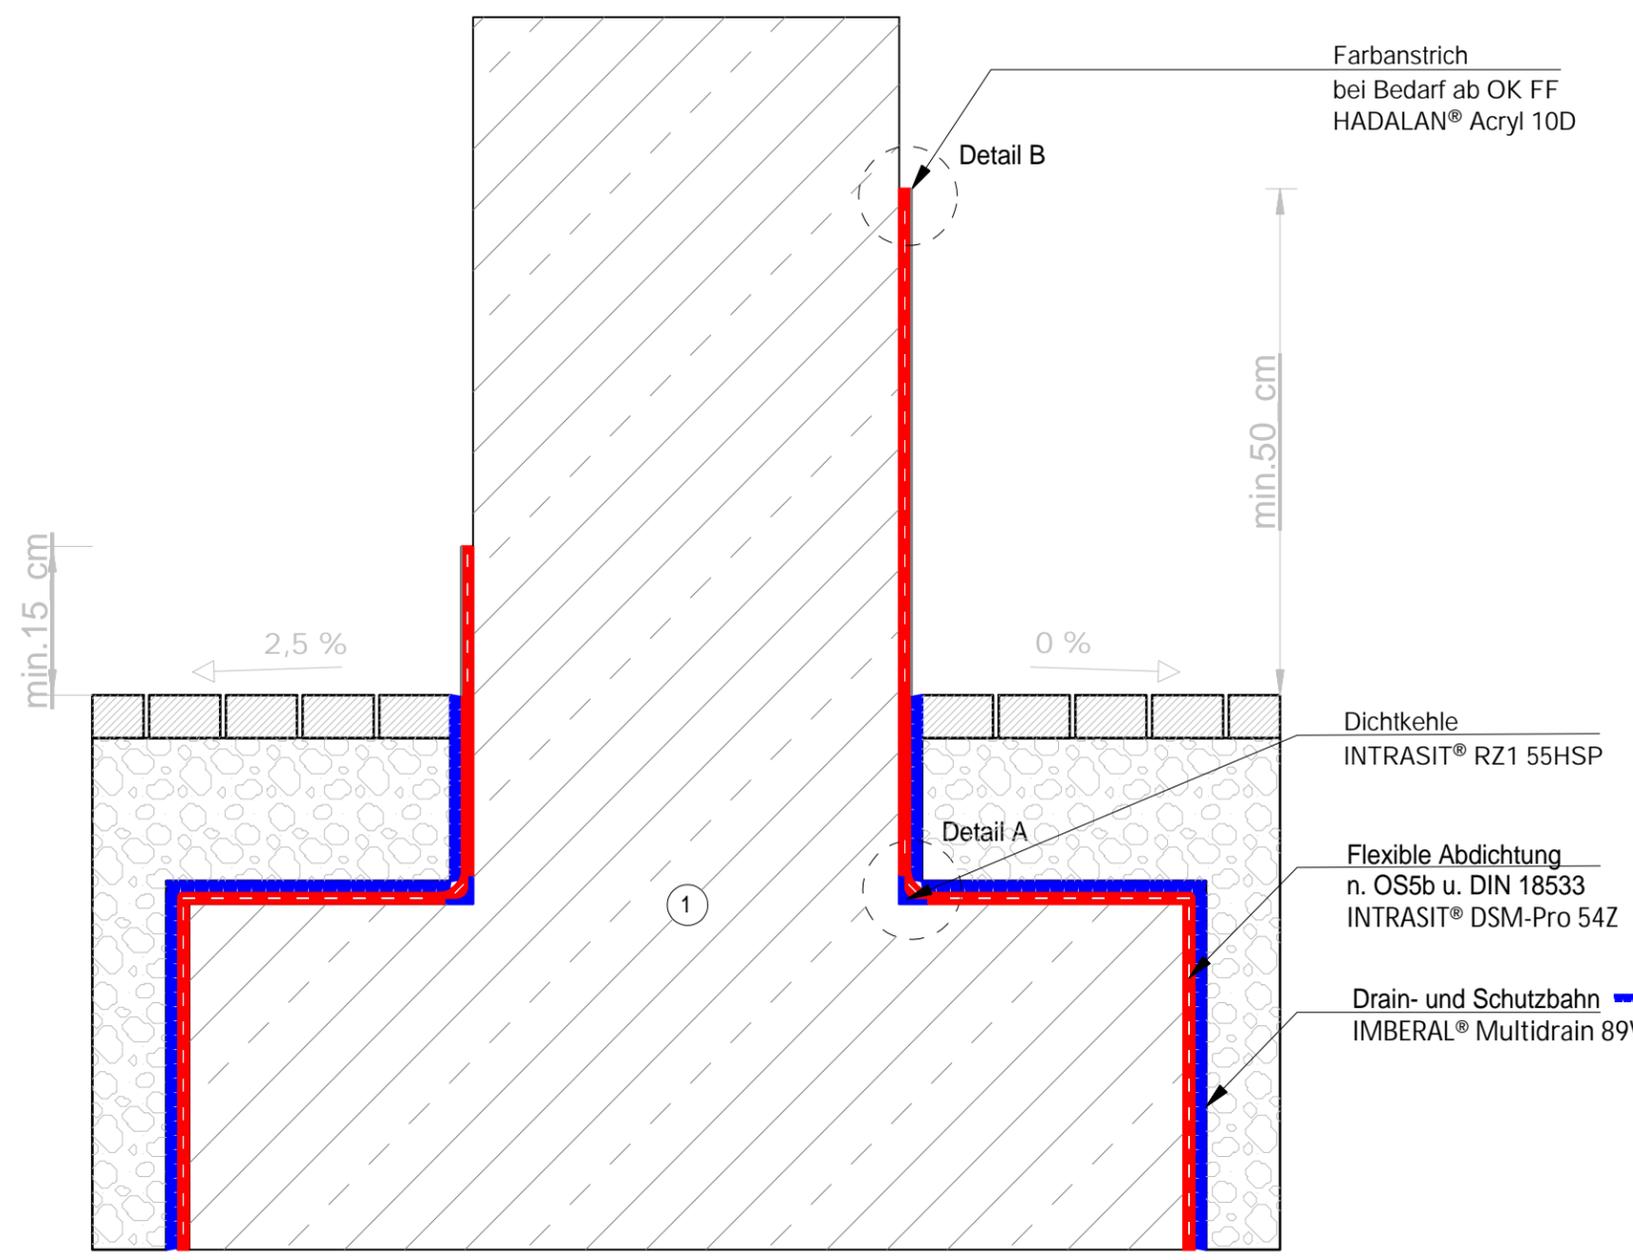

Farbanstrich
 bei Bedarf ab OK FF
 HADALAN® Acryl 10D

Dichtkehle
 INTRASIT® RZ1 55HSP

Flexible Abdichtung
 n. OS5b u. DIN 18533
 INTRASIT® DSM-Pro 54Z

Drain- und Schutzbahn
 IMBERAL® Multidrain 89V


min. 15 cm

2,5 %

0 %

min. 50 cm

Isometrie

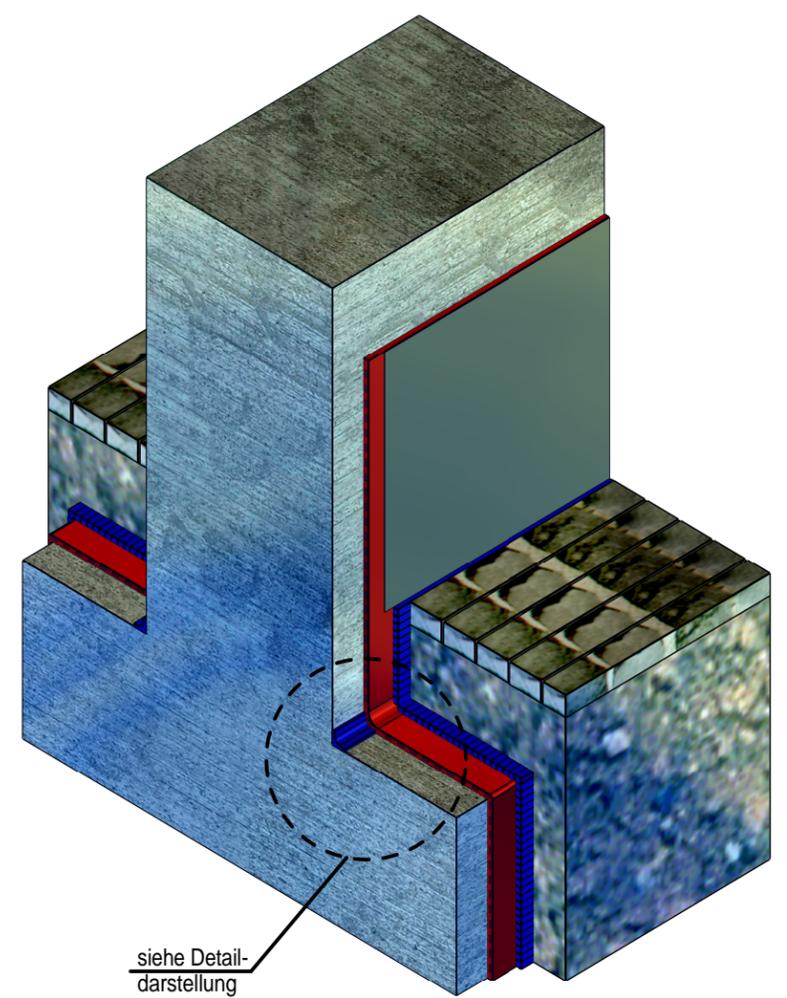


siehe Detaildarstellung

① Betonbauteil / Stütze
 min. XC3

Detail A

Detail B

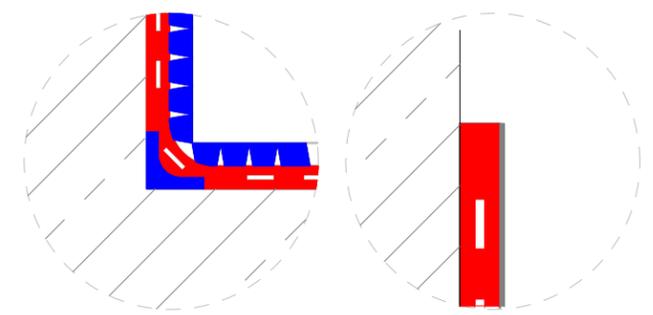

Bitte beachten Sie die Verarbeitungsempfehlungen unserer Produkte.

hahne ist eine Marke von Sievert Sievert Baustoffe GmbH & Co. KG Mühlenschweg 6 49090 Osnabrück		Zul. Abw. f. Maße ohne Toleranzang. General tolerances gem.DIN	Fertigungszustand finished cond.	Maßstab Scale 1:frei Rohstoff/Raw material siehe Hinweis Rohteil-Nr./Raw piece No. - Werkzeug-Nr./Tool No. -	Menge Quantity 1
000 Aufstellplan		Datum Date Name Name	Name Name Benennung/Designation	Fundamentabdichtung bei durchlässigen Fahrbahnbelägen	
hahne		Sachnummer/Part-No. 25.11.20_Rev.000		Blatt Sheet 1 von of 1	Ursprung Source MegaCAD

Weitergabe und Vervielfältigung dieser Unterlage, sowie Verwertung und Mitteilung ihres Inhalts nicht gestattet, soweit nicht ausdrücklich zugestanden. Alle Rechte vorbehalten.