


Copying of this document and giving it to others, and the use or communication of the contents thereof, are forbidden without express authority. All rights reserved.

Weitergabe und Vervielfältigung dieser Unterlage, sowie Verwertung und Mitteilung ihres Inhalts nicht gestattet, soweit nicht ausdrücklich zugestanden. Alle Rechte vorbehalten

Detaildarstellung

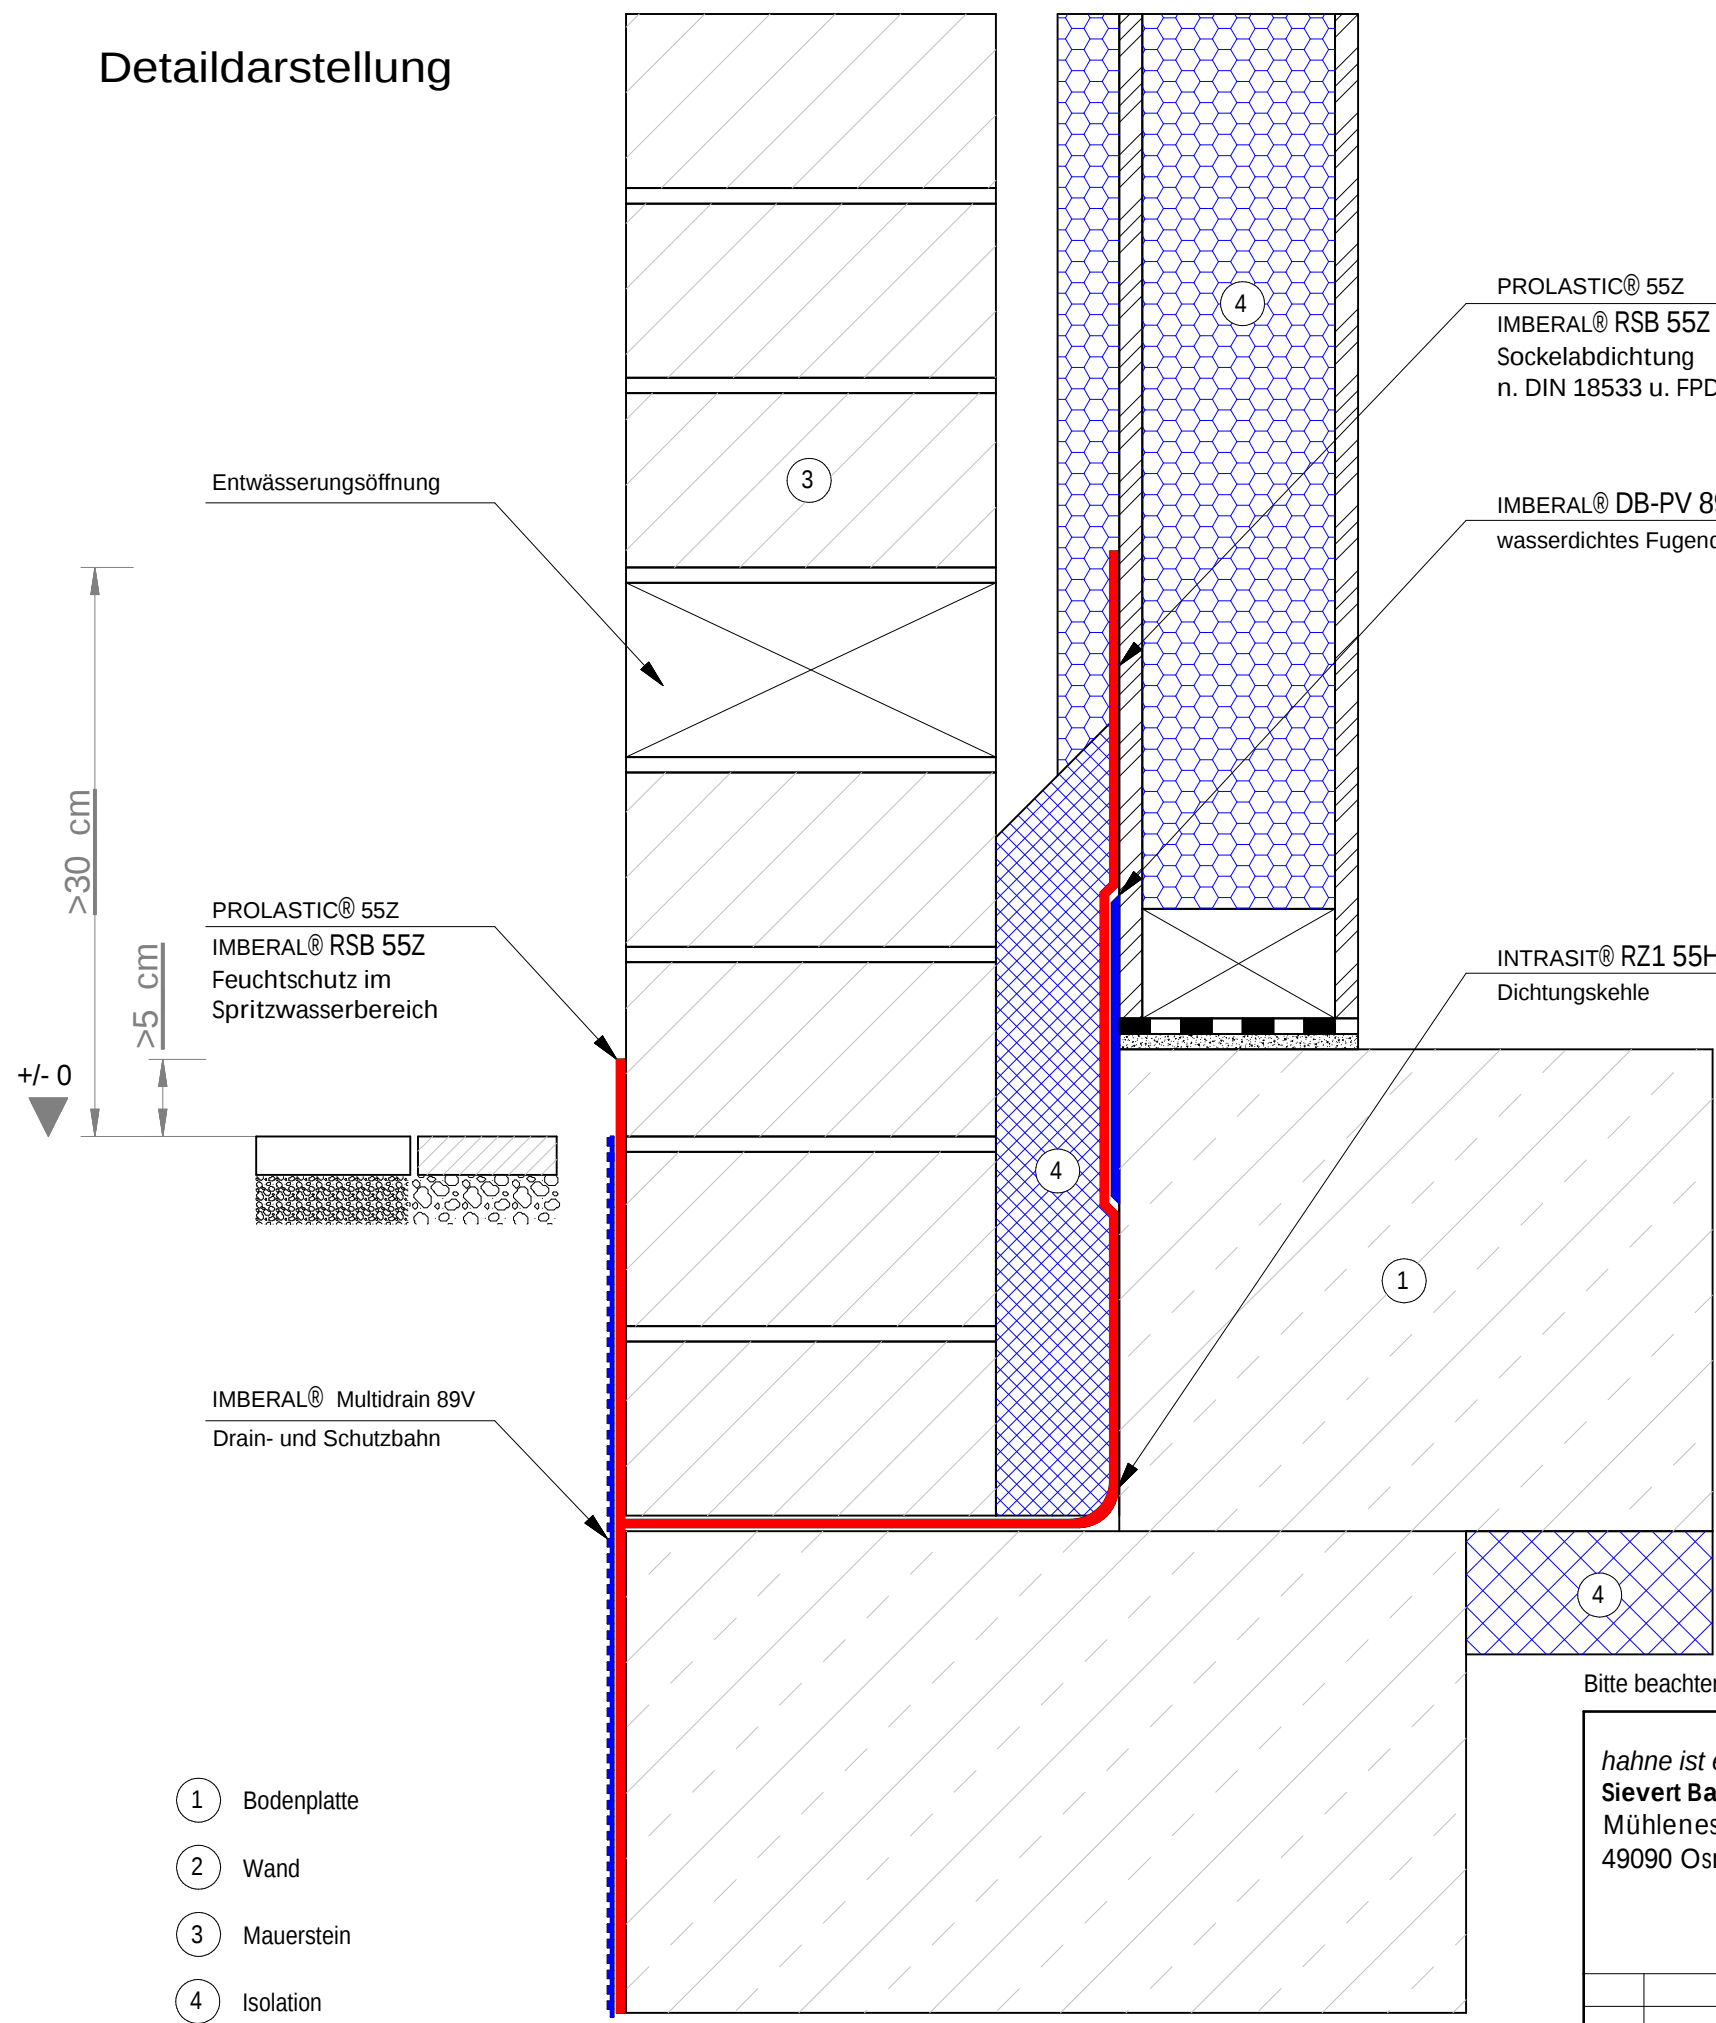


- 1 Bodenplatte
- 2 Wand
- 3 Mauerstein
- 4 Isolation

PROLASTIC® 55Z
IMBERAL® RSB 55Z
Sockelabdichtung
n. DIN 18533 u. FPD-Richtlinie

IMBERAL® DB-PV 89ZH
wasserdichtes Fugendichtband oder

INTRASIT® RZ1 55HSP
Dichtungskehle

Isometrie

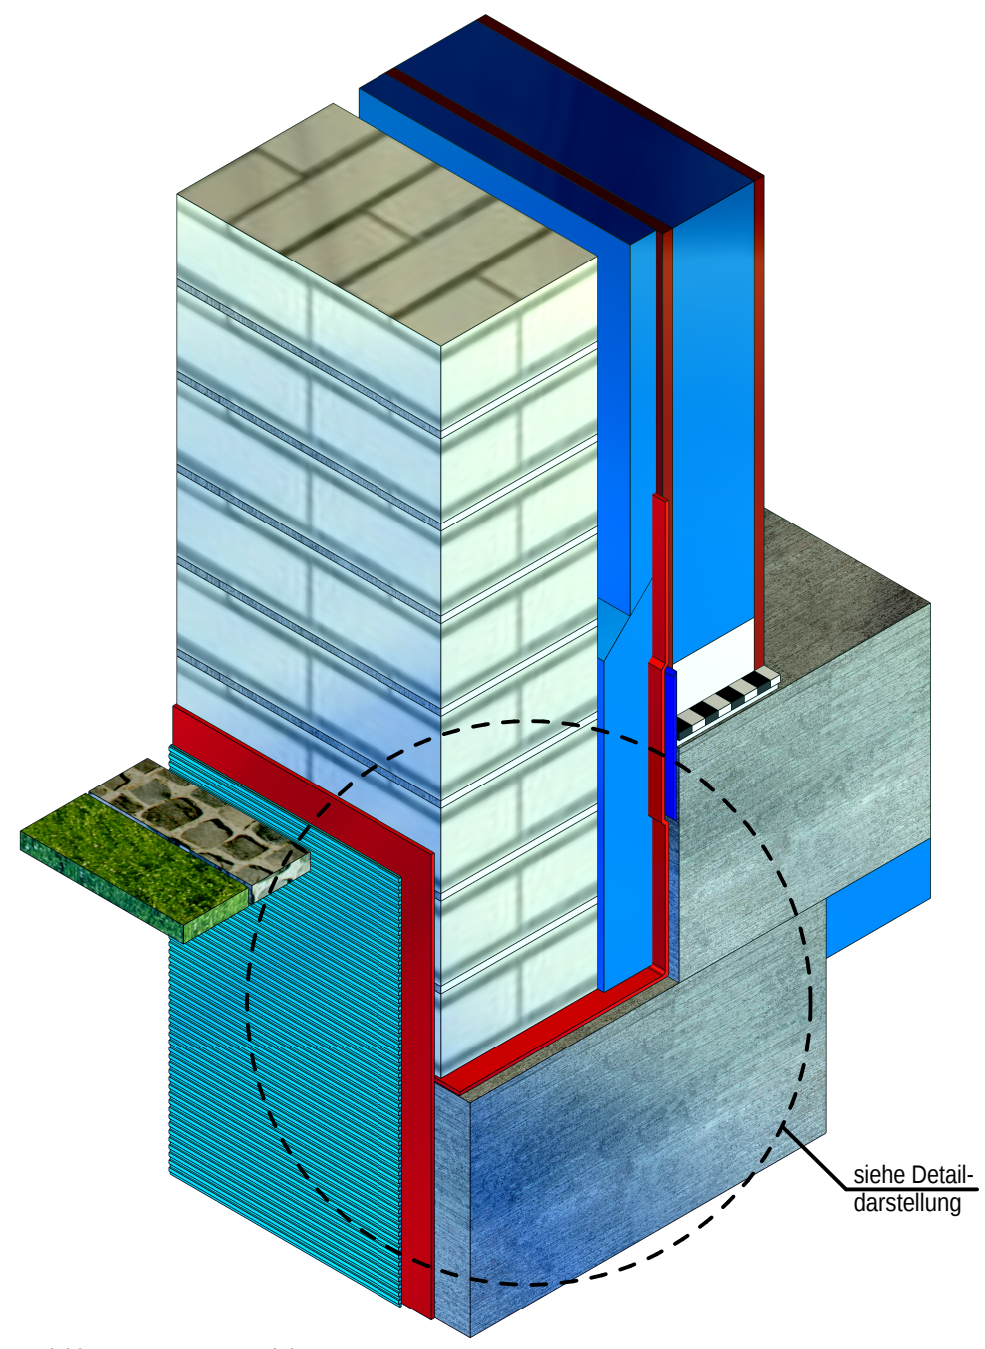

siehe Detail-
darstellung

Bitte beachten Sie die Verarbeitungsempfehlungen unserer Produkte.

hahne ist eine Marke von Sievert Sievert Baustoffe GmbH & Co. KG Mühlenschweg 6 49090 Osnabrück				Zul. Abw. f. Maße ohne Toleranzang. General tolerances		Fertigzustand finished cond.		Maßstab Scale	1:frei	Menge Quantity	1
				gem.DIN				Rohstoff/Raw material		siehe Hinweis	
								Rohteil-Nr./Raw piece No.		-	
				Bearb. Drawn		Datum Date	Name Name	Benennung/Designation			
				Gepr. Check		25.03.20	ML				
				Norm Appr.		25.03.20	Ramin				