
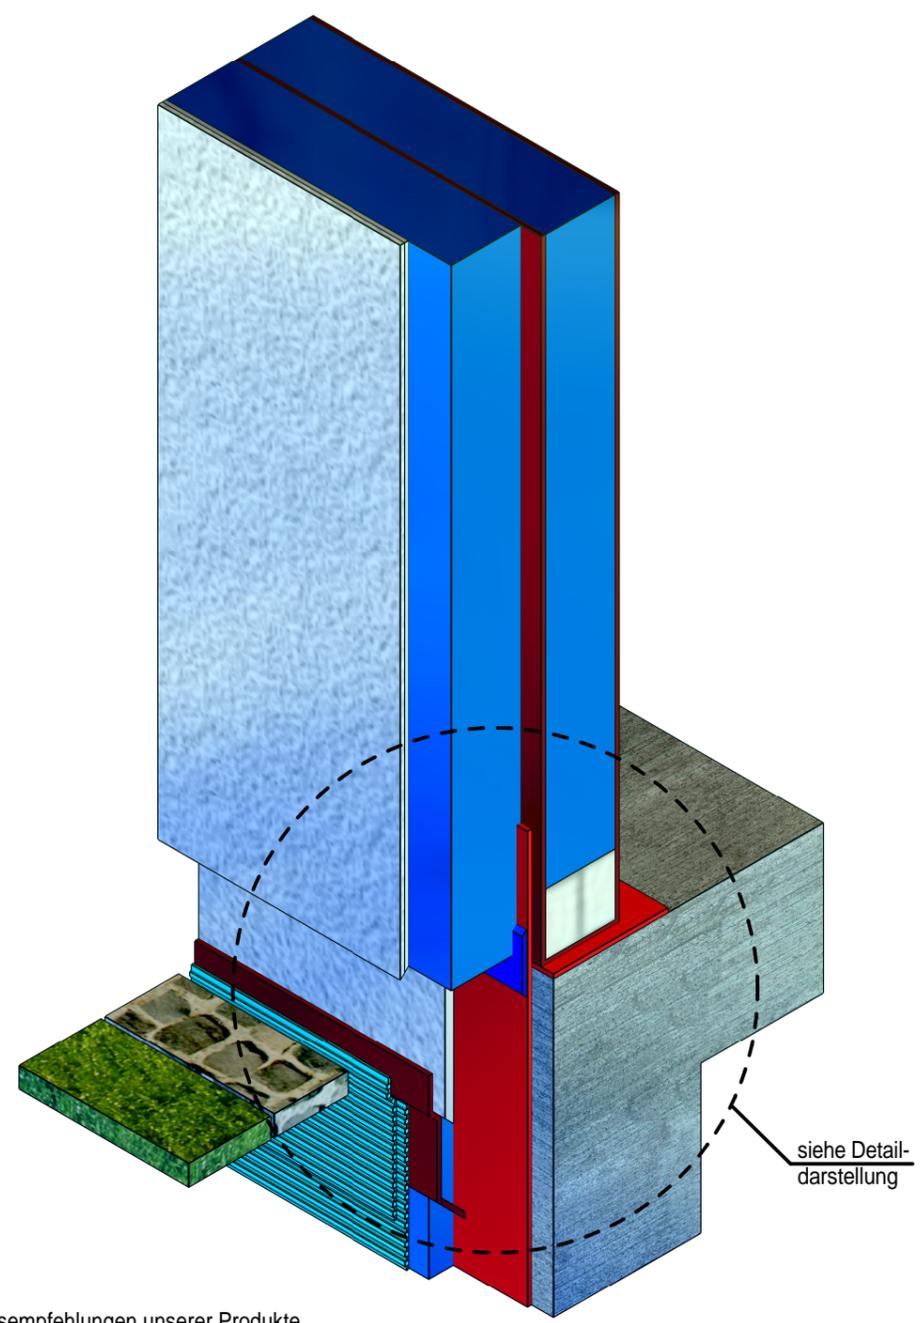


Copying of this document and giving it to others, and the use or communication of the contents thereof are forbidden without express authority. All rights reserved.

Detaildarstellung

Isometrie

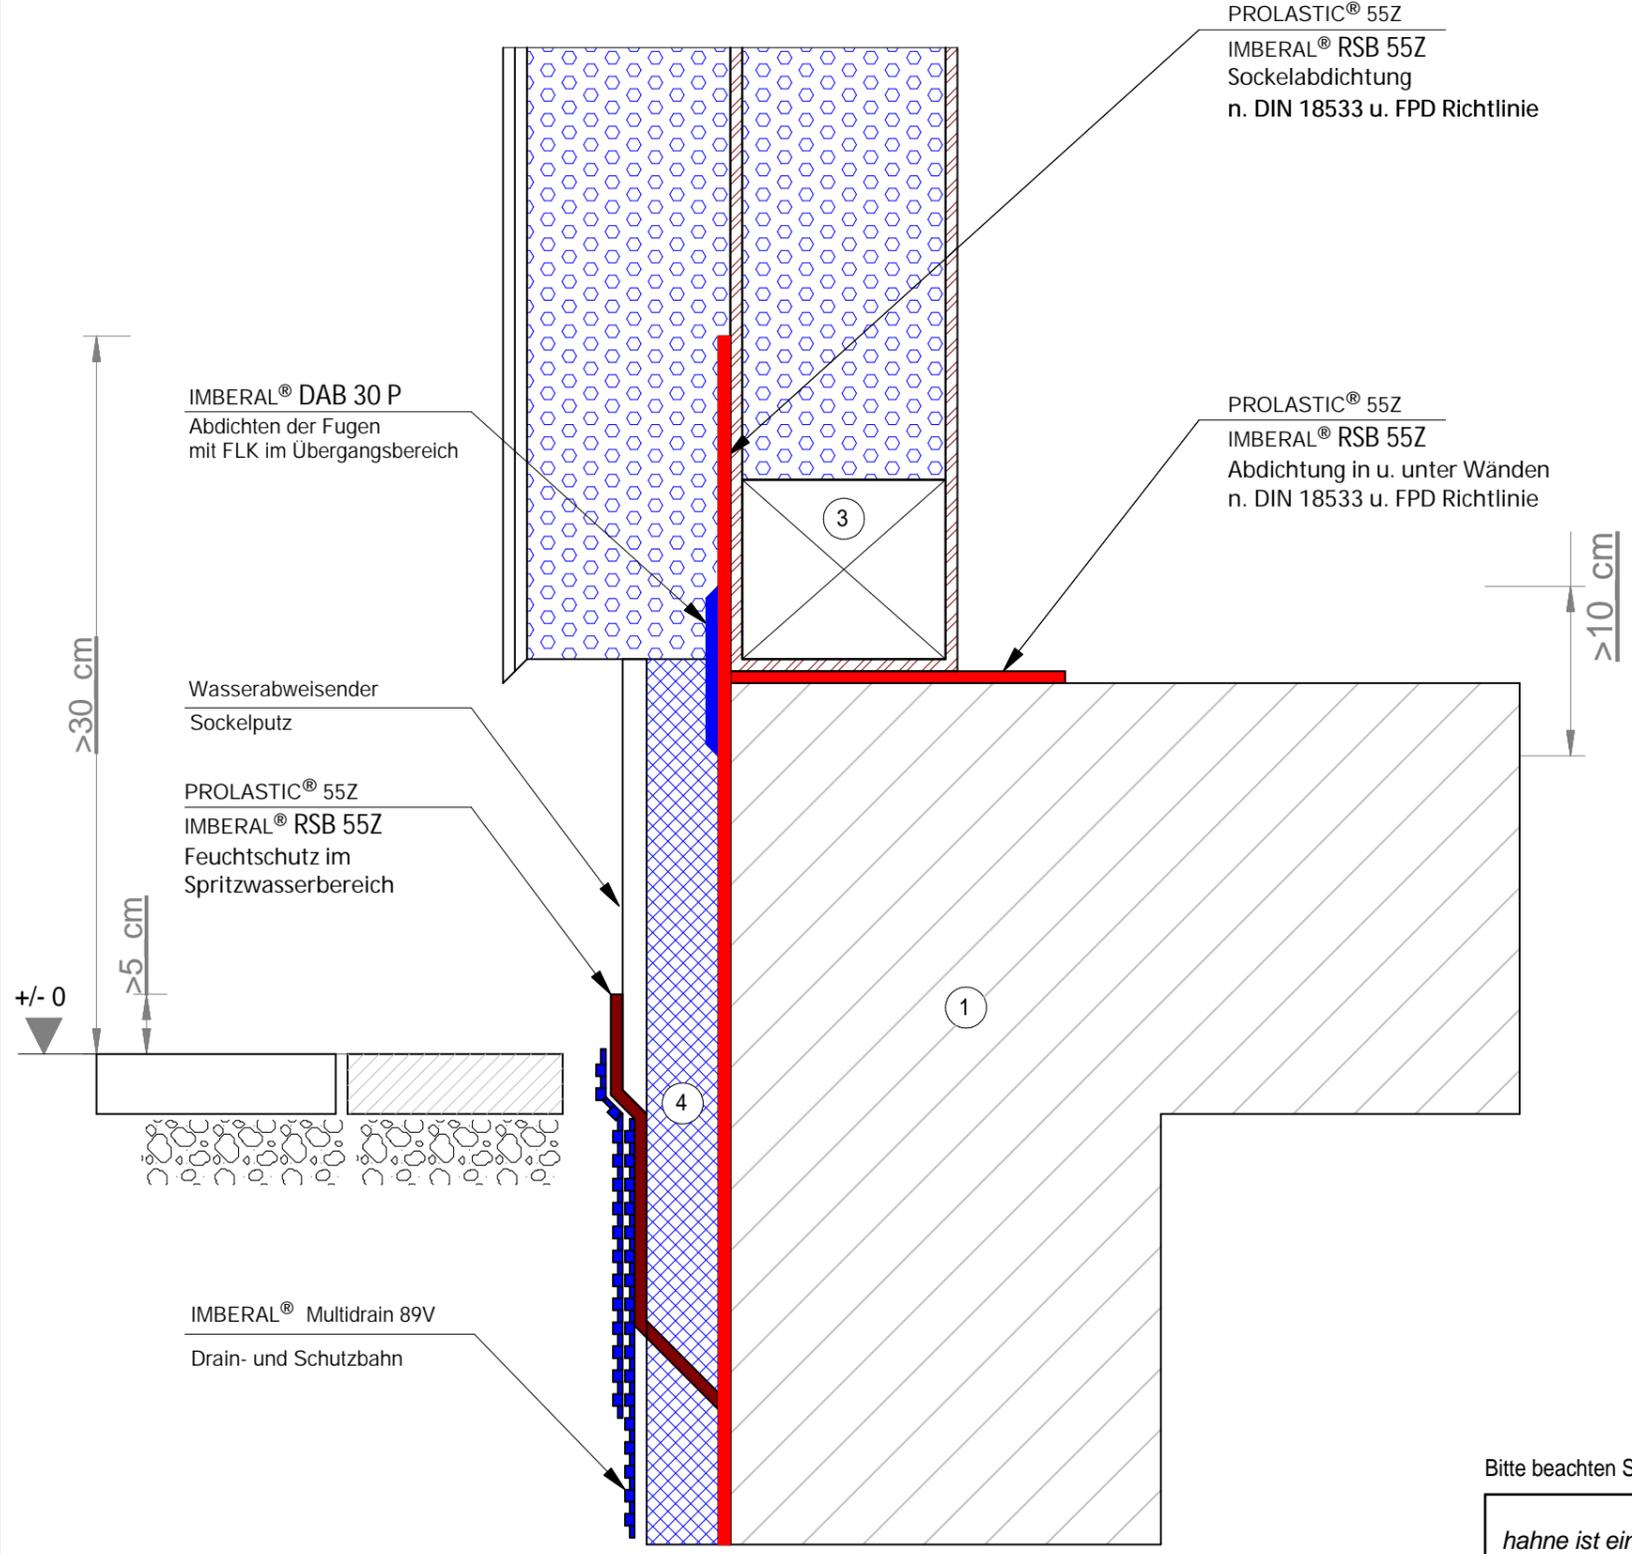

siehe Detaildarstellung

- ① Bodenplatte
- ② Wand
- ③ Schwelle / Holzrahmenbau
- ④ Isolation

Bitte beachten Sie die Verarbeitungsempfehlungen unserer Produkte.

hahne ist eine Marke von Sievert Sievert Baustoffe GmbH & Co. KG Mühlenschweg 6 49090 Osnabrück		Zul. Abw. f. Maße ohne Toleranzang. General tolerances gem.DIN	Fertigungszustand finished cond.	Maßstab Scale 1:frei Rohstoff/Raw material siehe Hinweis Rohteil-Nr./Raw piece No. - Werkzeug-Nr./Tool No. - Benennung/Designation	Menge Quantity 1
Bearb. Drawn 23.03.20 Gepr. Check 23.03.20 Norm Appr.	Datum Date 23.03.20 Name Name Ramin	Sockel - Holzrahmenbau WDVS - unterkellert - mit FLK		Sachnummer/Part-No. 23.03.20_Rev.000	Blatt Sheet 1 von of 1
Ausg. Issue Änderung Modification Datum Date Name Name Dateiname Filename	Ursprung Source MegaCAD				

Weitergabe und Vervielfältigung dieser Unterlage, sowie Verwertung und Mitteilung ihres Inhalts nicht gestattet, soweit nicht ausdrücklich zugestanden. Alle Rechte vorbehalten