


Copying of this document and giving it to others and the use or communication of the contents thereof are forbidden without express authority. All rights reserved.

Detaildarstellung

Isometrie

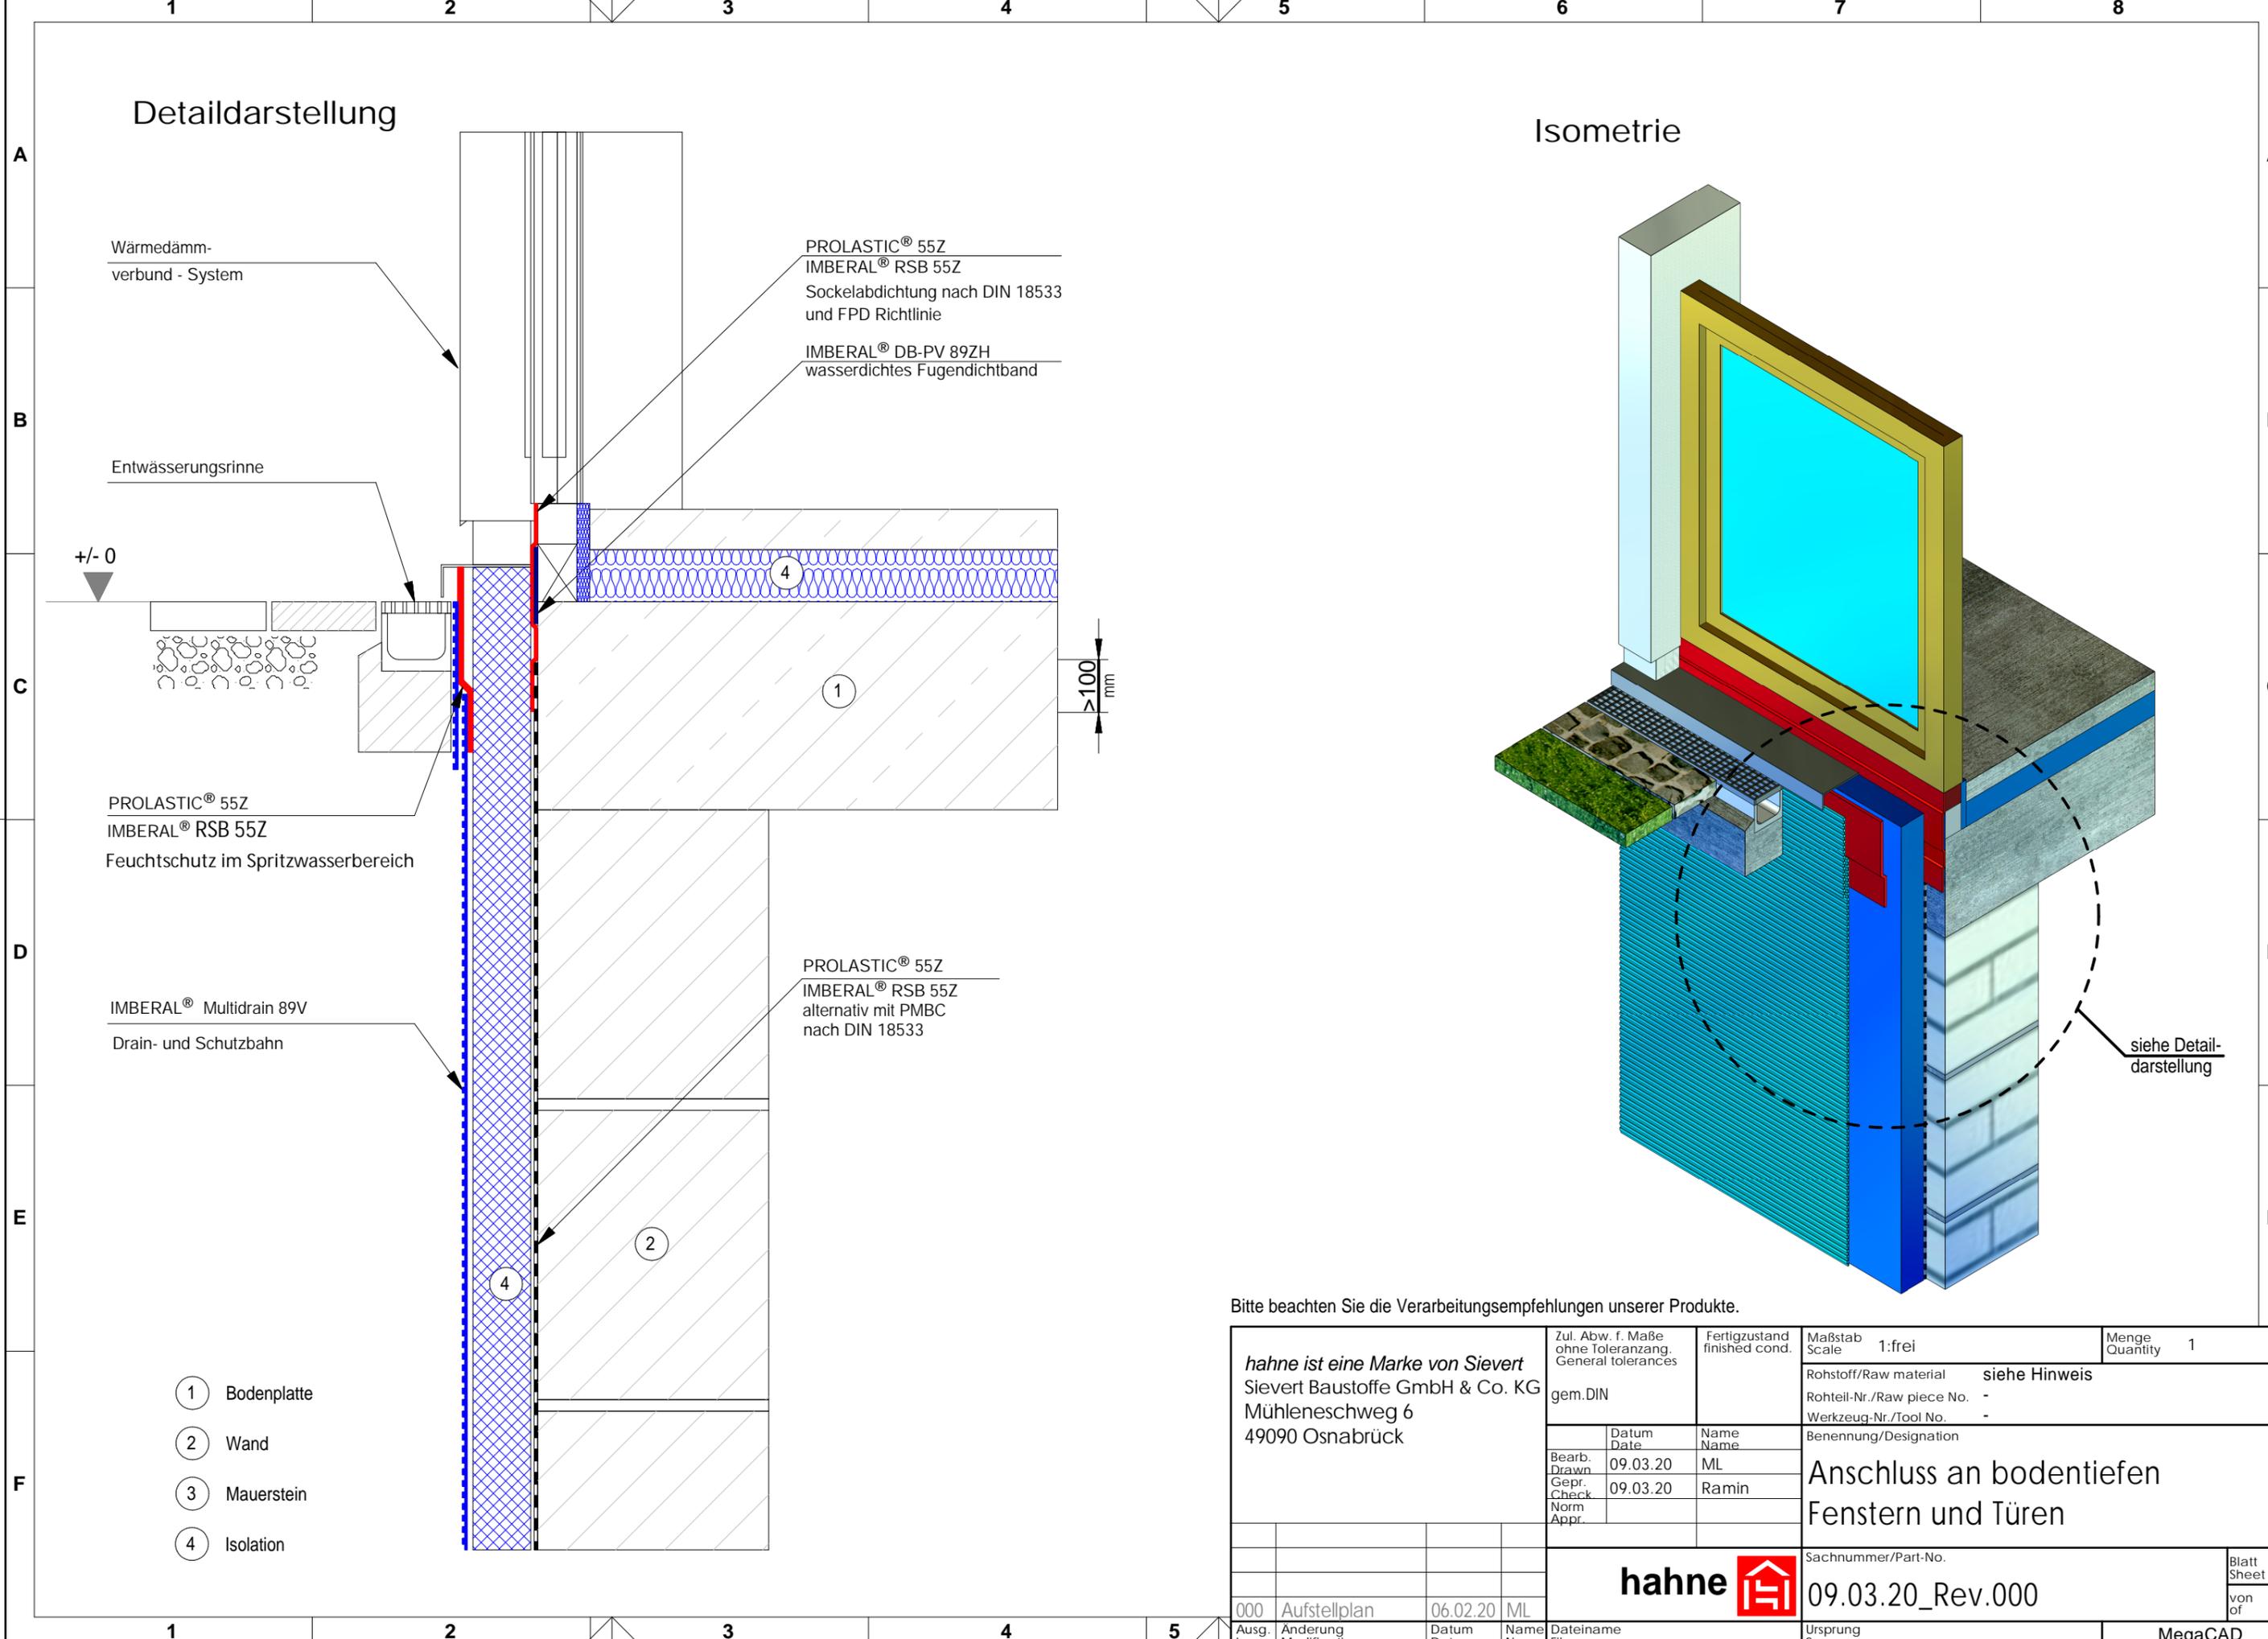

Wärmedämm-
verbund - System

PROLASTIC® 55Z
IMBERAL® RSB 55Z
Sockelabdichtung nach DIN 18533
und FPD Richtlinie

IMBERAL® DB-PV 89ZH
wasserdichtes Fugendichtband

Entwässerungsrinne

+/- 0

>100
mm

PROLASTIC® 55Z
IMBERAL® RSB 55Z
Feuchtschutz im Spritzwasserbereich

IMBERAL® Multidrain 89V
Drain- und Schutzbahn

PROLASTIC® 55Z
IMBERAL® RSB 55Z
alternativ mit PMBC
nach DIN 18533

siehe Detail-
darstellung

- ① Bodenplatte
- ② Wand
- ③ Mauerstein
- ④ Isolation

Bitte beachten Sie die Verarbeitungsempfehlungen unserer Produkte.

hahne ist eine Marke von Sievert Sievert Baustoffe GmbH & Co. KG Mühleneschweg 6 49090 Osnabrück		Zul. Abw. f. Maße ohne Toleranzang. General tolerances gem.DIN	Fertigzustand finished cond.	Maßstab Scale 1:frei	Menge Quantity 1
		Rohstoff/Raw material siehe Hinweis Rohteil-Nr./Raw piece No. - Werkzeug-Nr./Tool No. -		Benennung/Designation Anschluss an bodentiefen Fenstern und Türen	
		Datum Date 09.03.20	Name Name ML	Sachnummer/Part-No. 09.03.20_Rev.000	
		Bearb. Drawn 09.03.20	Gepr. Check 09.03.20	Blatt Sheet 1 von of 1	
000	Aufstellplan	06.02.20	ML	Ursprung Source hahne 09.03.20_Rev.000 MegaCAD	

Weitergabe und Vervielfältigung dieser Unterlage, sowie Verwertung und Mitteilung ihres Inhalts nicht gestattet, soweit nicht ausdrücklich zugestanden. Alle Rechte vorbehalten